


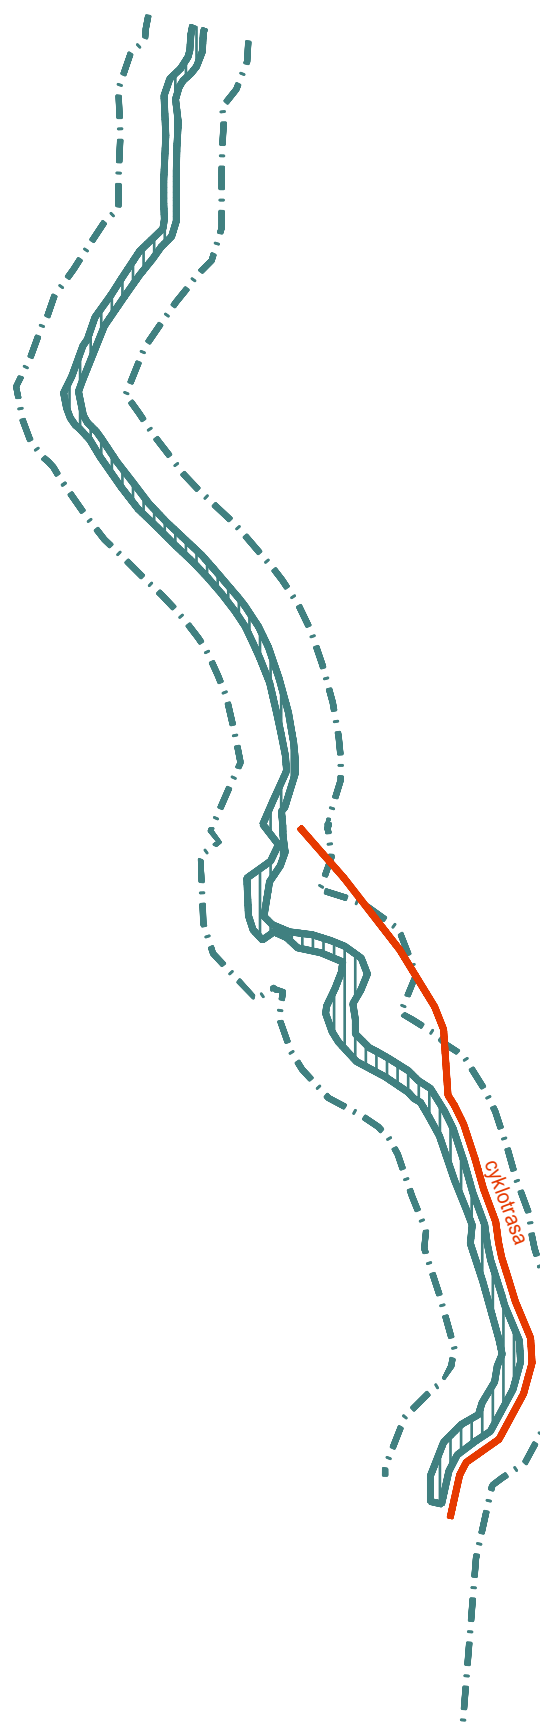


 - NOVA PARCELIZÁCIA
 - ZMENA FUNKČNÉHO VYUŽITIA ÚZEMIA
 - PRÍRODNÁ PAMiatKA - Brehové porasty Dubovej
 (4.st. ochrany)
 - OCHRANNÉ PÁSMO PRÍRODNEJ PAMiatKY
 (3.st. ochrany)

SCHVAĽOVACIA DOLOŽKA

SCHVAĽOVACÍ ORGÁN:	Obecné zastupiteľstvo
ČÍSLO UZNESENIA:	05/2023
DÁTUM SCHVÁLENIA:	08.02.2023

.....

Mgr. Dušan Bublavý
Starosta obce



Zmeny a doplnky č.4

Čistopis

Trenčiansky kraj

okres Nové Mesto nad Váhom

OCHRANA PRÍRODY A TVORBY KRAJINY VRÁTANE PRVKOV ŠES A
VYHODNOTENIE ZÁBERU PPLF

OBSTARÁVATEL: Častkovce

SPRACOVATEL: K2 ateliér, s.r.o

Ing. arch. Rastislav Kočajda, Ing. Lucia Ďuračková



MIERKA
1:10000
DÁTUM
02/2023

A	Č.v.
0	8
1	
3	