


ZMENY A DOPLNKY č.3/2019
K ÚPN OBCE
ČASTKOVCE

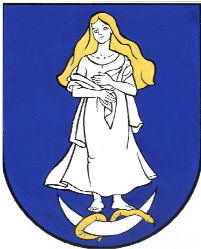

LEGENDA
STAV NÁVRH ZaDč.3

  –ORNÉ PODY SKUPINY 3

 –NAVRHOVANÝ ZÁBER PPLF*

 –BARIEROVÁ OCHRANNÁ ZELEŇ



 –JESTVUJÚCA HR. ZASTAVANÉHO ÚZEMIA/ROZŠÍRENIE



SCHVAĽOVACIA DOLOŽKA

SCHVAĽOVACÍ ORGÁN: OZ OBCE ČASTKOVCE
ČÍSLO UZNESENIA: 57/2019
DÁTUM SCHVAĽENIA: 16.12.2019

MGR. DUŠAN BUBLAVÝ STAROSTA OBCE
MENO A PODPIS OPRÁVNENEJ OSOBY, PEČIATKA

ČASTKOVCE

 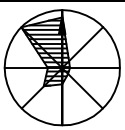	ZMENY A DOPLNKY č.3/2019 K ÚPN OBCE ČASTKOVCE	K2 ART s.r.o. Dlhá 16, 949 01 Nitra mob.: 0908-778761 mob.: 0911-778761 k2.art.sro@gmail.com
OBSTARÁVATEL: OBEC ČASTKOVCE		 8
SPRACOVATEL: ING. ARCH. R. KOČAJDA		
ING.ARCH. M.KOČAJDOVÁ,		
ING.L.ĎURAČKOVÁ		
KRAJ: TRENČIANSKY	FORMÁT: 3A4	
OKRES: NOVÉ M./VÁH.	STUPEŇ: PROJEKT	
MIERKA: 1:5000	DÁTUM: 12/2019	
NÁZOV VÝKRESU : OCHRANA PRÍRODY A TVORBY KRAJINY VRÁTANE PRVKOV ÚSES A VYHODNOTENIE ZÁBERU PPLF		

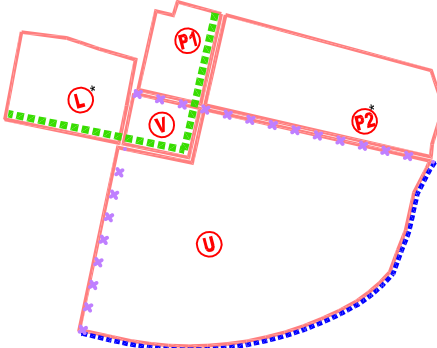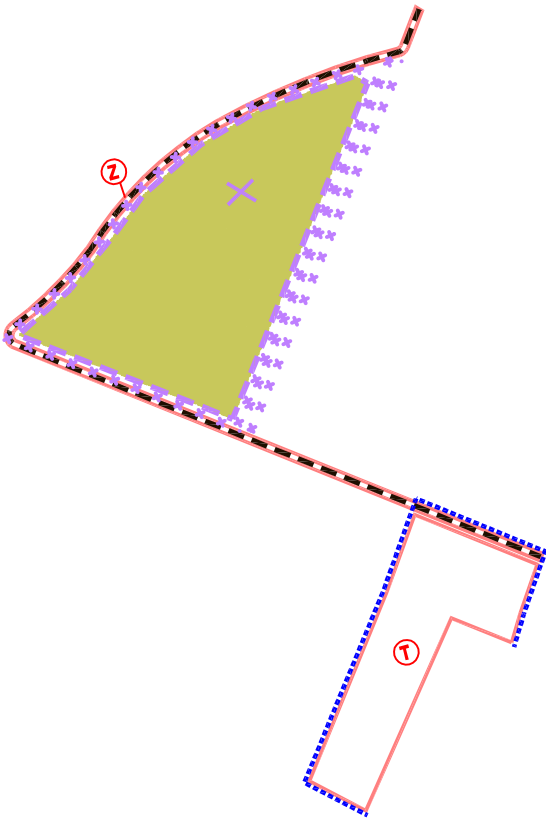

ZaD č. 3 - NÁVRH
 –ZRUŠENIE NAVRHOVANEJ LOKALITY J
 –ZRUŠENIE LÍNIOVÝCH PRVKOV

* V LOKALITE "L" A "P2" DOCHÁDZA K ZMENE NAVRHOVANÉHO FUNKČNÉHO VYUŽITIA
SPRACOVANÉ NA PODKLADE ÚZEMNÉHO PLÁNU VRÁTANE
SCHVÁLENÝCH ZMIEN A DOPLNKOV Č.1/2011 A Č.2/2017