


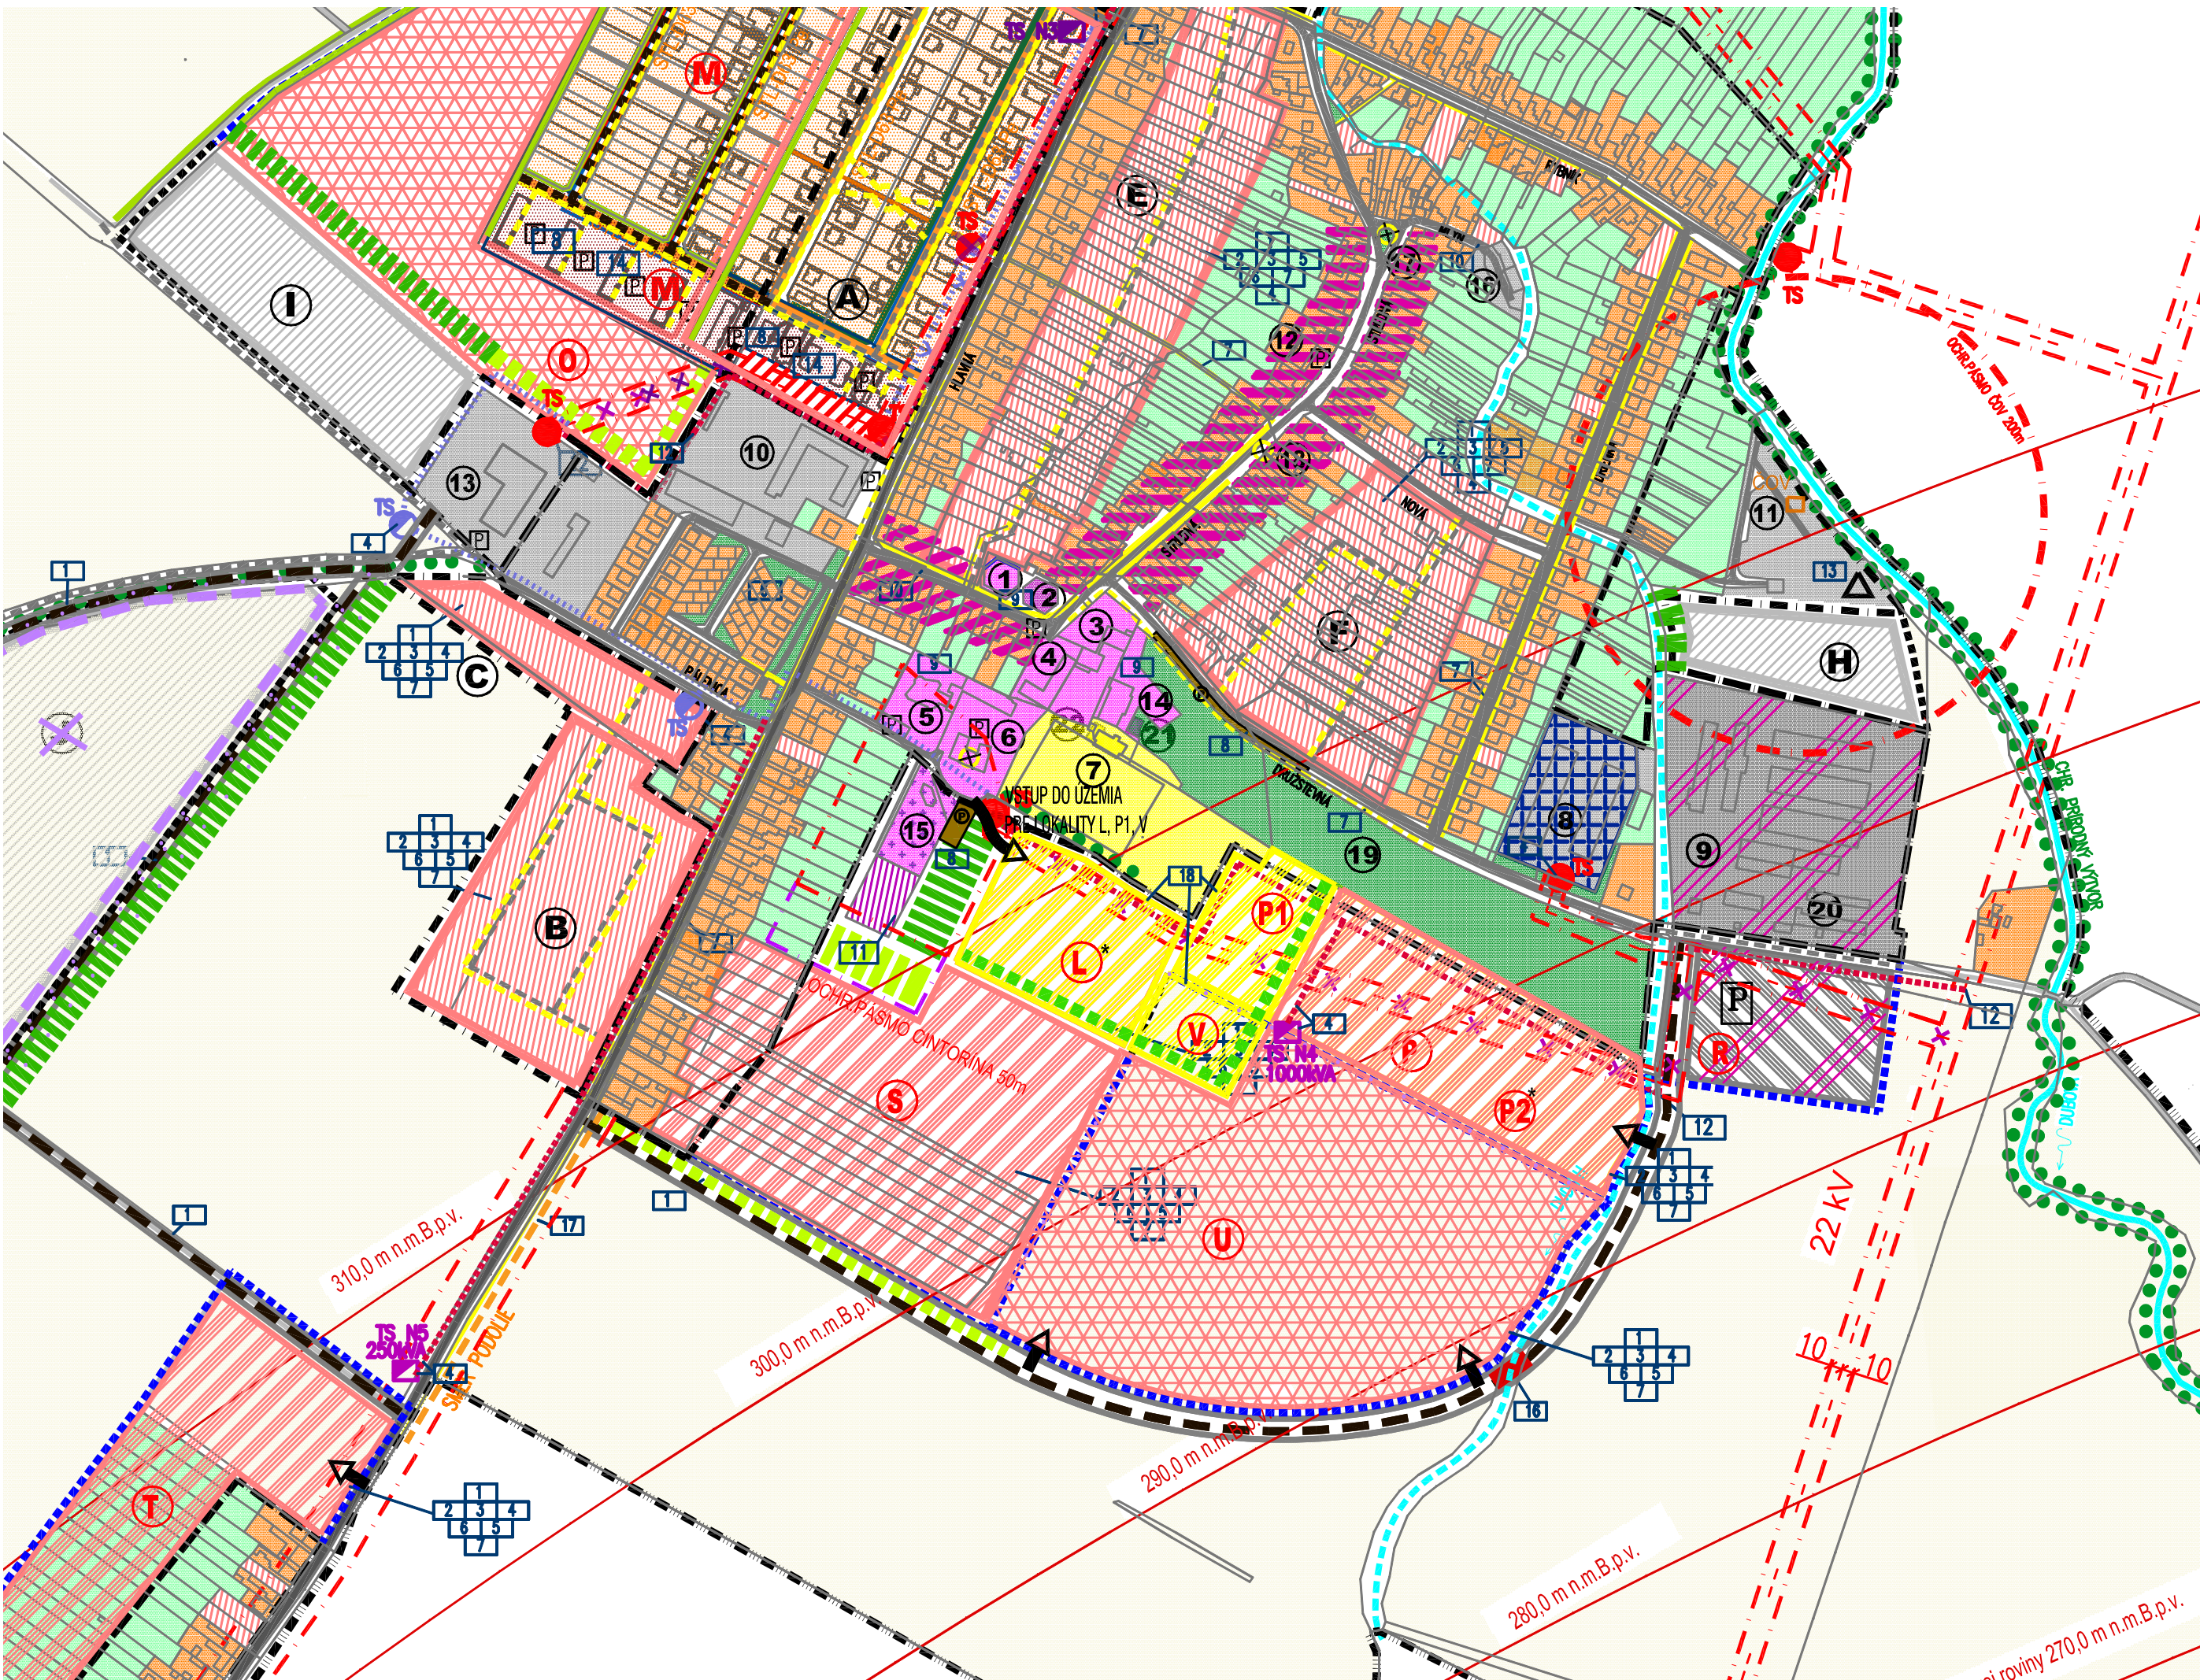

LEGENDA

STAV	NÁVRH	ZaD č.1,2	
[Pattern]	[Pattern]	[Pattern]	-ÚZEMIE OBYTNÉ-RODINNÉ DOMY
[Pattern]	[Pattern]	[Pattern]	-ÚZEMIE OBYTNÉ -BYTOVÉ DOMY
[Pattern]	[Pattern]	[Pattern]	-ÚZEMIE ZMIEŠANÉ BÝVANIE A OBČ. VYBAVENOSŤ
[Pattern]	[Pattern]	[Pattern]	-ÚZEMIE OBČ.VYBAVENOSTI
[Pattern]	[Pattern]	[Pattern]	-ÚZEMIE VÝROBNÉ -POLNOHOSPODÁRSTVO
[Pattern]	[Pattern]	[Pattern]	-ÚZEMIE VÝROBNÉ -PRIEMYSEL
[Pattern]	[Pattern]	[Pattern]	-ÚZEMIE REKREAČNÉ
[Pattern]	[Pattern]	[Pattern]	-ÚZEMIE OBČ.VYBAVENOSTI- CINTORÍN
[Pattern]	[Pattern]	[Pattern]	-VEREJNÁ ZELEŇ
[Pattern]	[Pattern]	[Pattern]	-SÚKROMNÁ ZELEŇ-SADY, ZÁHRADY
[Pattern]	[Pattern]	[Pattern]	-LÍNIOVÁ ZELEŇ
[Pattern]	[Pattern]	[Pattern]	-OCHRANNÁ BARIEROVÁ ZELEŇ
[Pattern]	[Pattern]	[Pattern]	-LESNÝ PORAST
[Pattern]	[Pattern]	[Pattern]	-ORNÁ PÔDA
[Pattern]	[Pattern]	[Pattern]	-ZBERNÁ KOMUNIKÁCIA II. A III. TRIEDY
[Pattern]	[Pattern]	[Pattern]	-MIESTNA KOMUNIKAČNÁ SIET'
[Pattern]	[Pattern]	[Pattern]	-PEŠIA KOMUNIKÁCIA
[Pattern]	[Pattern]	[Pattern]	-PARKOVISKO
[Pattern]	[Pattern]	[Pattern]	-TRAFOSTANICA
[Pattern]	[Pattern]	[Pattern]	-EL.VEDENIE 22kV-VZDUŠNÉ/PODZEMNÉ
[Pattern]	[Pattern]	[Pattern]	-UZEMNENIE VZDUŠNÉHO VEDENIA 22kV
[Pattern]	[Pattern]	[Pattern]	-EL. VEDENIE 2X110kV-VZDUŠNÉ
[Pattern]	[Pattern]	[Pattern]	-PRICESTNÁ KAPLNKA, SOCHA
[Pattern]	[Pattern]	[Pattern]	-VODNÝ TOK, VODNÁ PLOCHA
[Pattern]	[Pattern]	[Pattern]	-VYSCHNUTÝ VODNÝ TOK
[Pattern]	[Pattern]	[Pattern]	-OCHRANNÉ PÁSMA VŠETKÝCH DRUHOV
[Pattern]	[Pattern]	[Pattern]	-HRANICA ZASTAV. ÚZEMIA OBCE K 1.1.1990
[Pattern]	[Pattern]	[Pattern]	-JESTVUJÚCA HR. ZASTAVANÉHO ÚZEMIA/ROZŠÍRENIE
[Pattern]	[Pattern]	[Pattern]	-HRANICA KATASTRA
[Pattern]	[Pattern]	[Pattern]	-ROZVOJOVÉ LOKALITY
[Pattern]	[Pattern]	[Pattern]	-OBECNÉ KOMOPOSTOVISKO A ZBERNÝ DVOR
[Pattern]	[Pattern]	[Pattern]	-OCHR. PÁSMO KUŽELOVEJ ROVINY-LETISKA PIEŠŤANY
[Pattern]	[Pattern]	[Pattern]	-OCHRANNÝ ODVODŇOVACÍ RIGOL
[Pattern]	[Pattern]	[Pattern]	-VYPROJEKTOVANÁ TRAFOSTANICA
[Pattern]	[Pattern]	[Pattern]	-ZRUŠENIE VYPROJEKTOVANEJ TRAFOSTANICE

ZaD č.2- NÁVRH

[Pattern]	-ÚZEMIE ZMIEŠANÉ OBYTNÉ-RODINNÉ A BYTOVÉ DOMY
[Pattern]	-CYKLOTURISTICKÝ CHODNÍK
[Pattern]	-NOVÁ PARCELIZÁCIA
[Pattern]	-ZRUŠENIE NAVRHOVANEJ A VÝHLADOVEJ OCHRANNEJ BARIEROVEJ ZELENÉ
[Pattern]	-ÚZEMIE ZMIEŠANÉ - PRIEMYSEL A OBČIANSKA VYBAVENOSŤ - stav
[Pattern]	-ÚZEMIE ZMIEŠANÉ - PRIEMYSEL A OBČIANSKA VYBAVENOSŤ - návrh
[Pattern]	-MOST
[Pattern]	-ENVIRONMENTÁLNA ZÁŤAŽ

ZaD č. 3- NÁVRH

[Pattern]	-ÚZEMIE ZMIEŠANÉ OBYTNÉ-RODINNÉ A BYTOVÉ DOMY
[Pattern]	-CYKLOTURISTICKÝ CHODNÍK
[Pattern]	-ZRUŠENIE NAVRHOVANEJ LOKALITY J
[Pattern]	-ZRUŠENIE LÍNIOVÝCH PRVKOV
[Pattern]	-TRAFOSTANICA KIOSKOVÁ

ZOZNAM VEREJNOPROSPEŠNÝCH STAVIEB:

- 1 -ROZŠÍRENIE SIETE MIESTNYCH KOMUNIKÁCIÍ
- 2 -ROZŠÍRENIE SIETE VEREJ.VODOVODU
- 3 -ROZŠÍRENIE SIETE VEREJNÉHO PLYNOVODU
- 4 -ROZŠÍRENIE SIETE EL.VEDENIA S VYBUDOVANÍM NOVÝCH A ROZŠÍRENÍM EXISTUJÚCICH TS
- 5 -ROZŠÍRENIE SIETE TELEFÓNNEHO VEDENIA
- 6 -DOBUDOVANIE VEREJNEJ KANALIZÁCIE
- 7 -VYBUDOVANIE PEŠÍCH KOMUNIK. V OBCI A ROZVOJ.LOK.
- 8 -VYBUDOVANIE VEREJNÝCH ODSTAVNÝCH PARKOVISK
- 9 -ÚPRAVA VEREJNÝCH PLOCH V CENTRE OBCE
- 10 -REKONŠTRUKCIA MIESTNYCH KOMUNIKÁCIÍ
- 11 -ROZŠÍRENIE CINTORÍNA
- 12 -PRELOŽKA VZDUŠNÉHO VEDENIA DO ZEME
- 13 -VYBUDOVANIE OBEC.KOMPOSTOVISKA A ZBERNÉHO DVORA
- 14 -VÝSTAVBA OBECNÝCH BYTOVÝCH DOMOV
- 15 -VÝSTAVBA OCHRANNÝCH ODVODŇOVACÍCH RIGOLOV
- 16 -VYBUDOVANIE CESTNÉHO MOSTA
- 17 -VYBUDOVANIE CYKLOTURISTICKÉHO CHODNÍKA

PODKLAD: ÚZEMNÝ PLÁN OBCE ČASTKOVCE - Kočajda - ateliér architektúry - r.2007
ZMENY A DOPLNKY ÚZEMNÉHO PLÁNU č.1 - K2 ateliér - r. 2018
ZMENY A DOPLNKY ÚZEMNÉHO PLÁNU č.2/2017 - Ing. arch. Rastislav Kočajda - r.2018
ZMENY A DOPLNKY ÚZEMNÉHO PLÁNU č.3 - r.2019

KOMPLEXNÝ VÝKRES PRIEST. USPORIADANIA A FUNKČNÉHO VYUŽÍVANIA ÚZEMIA S VYZNAČENOU ZÁVÄZNOU ČASŤOU A VPS