


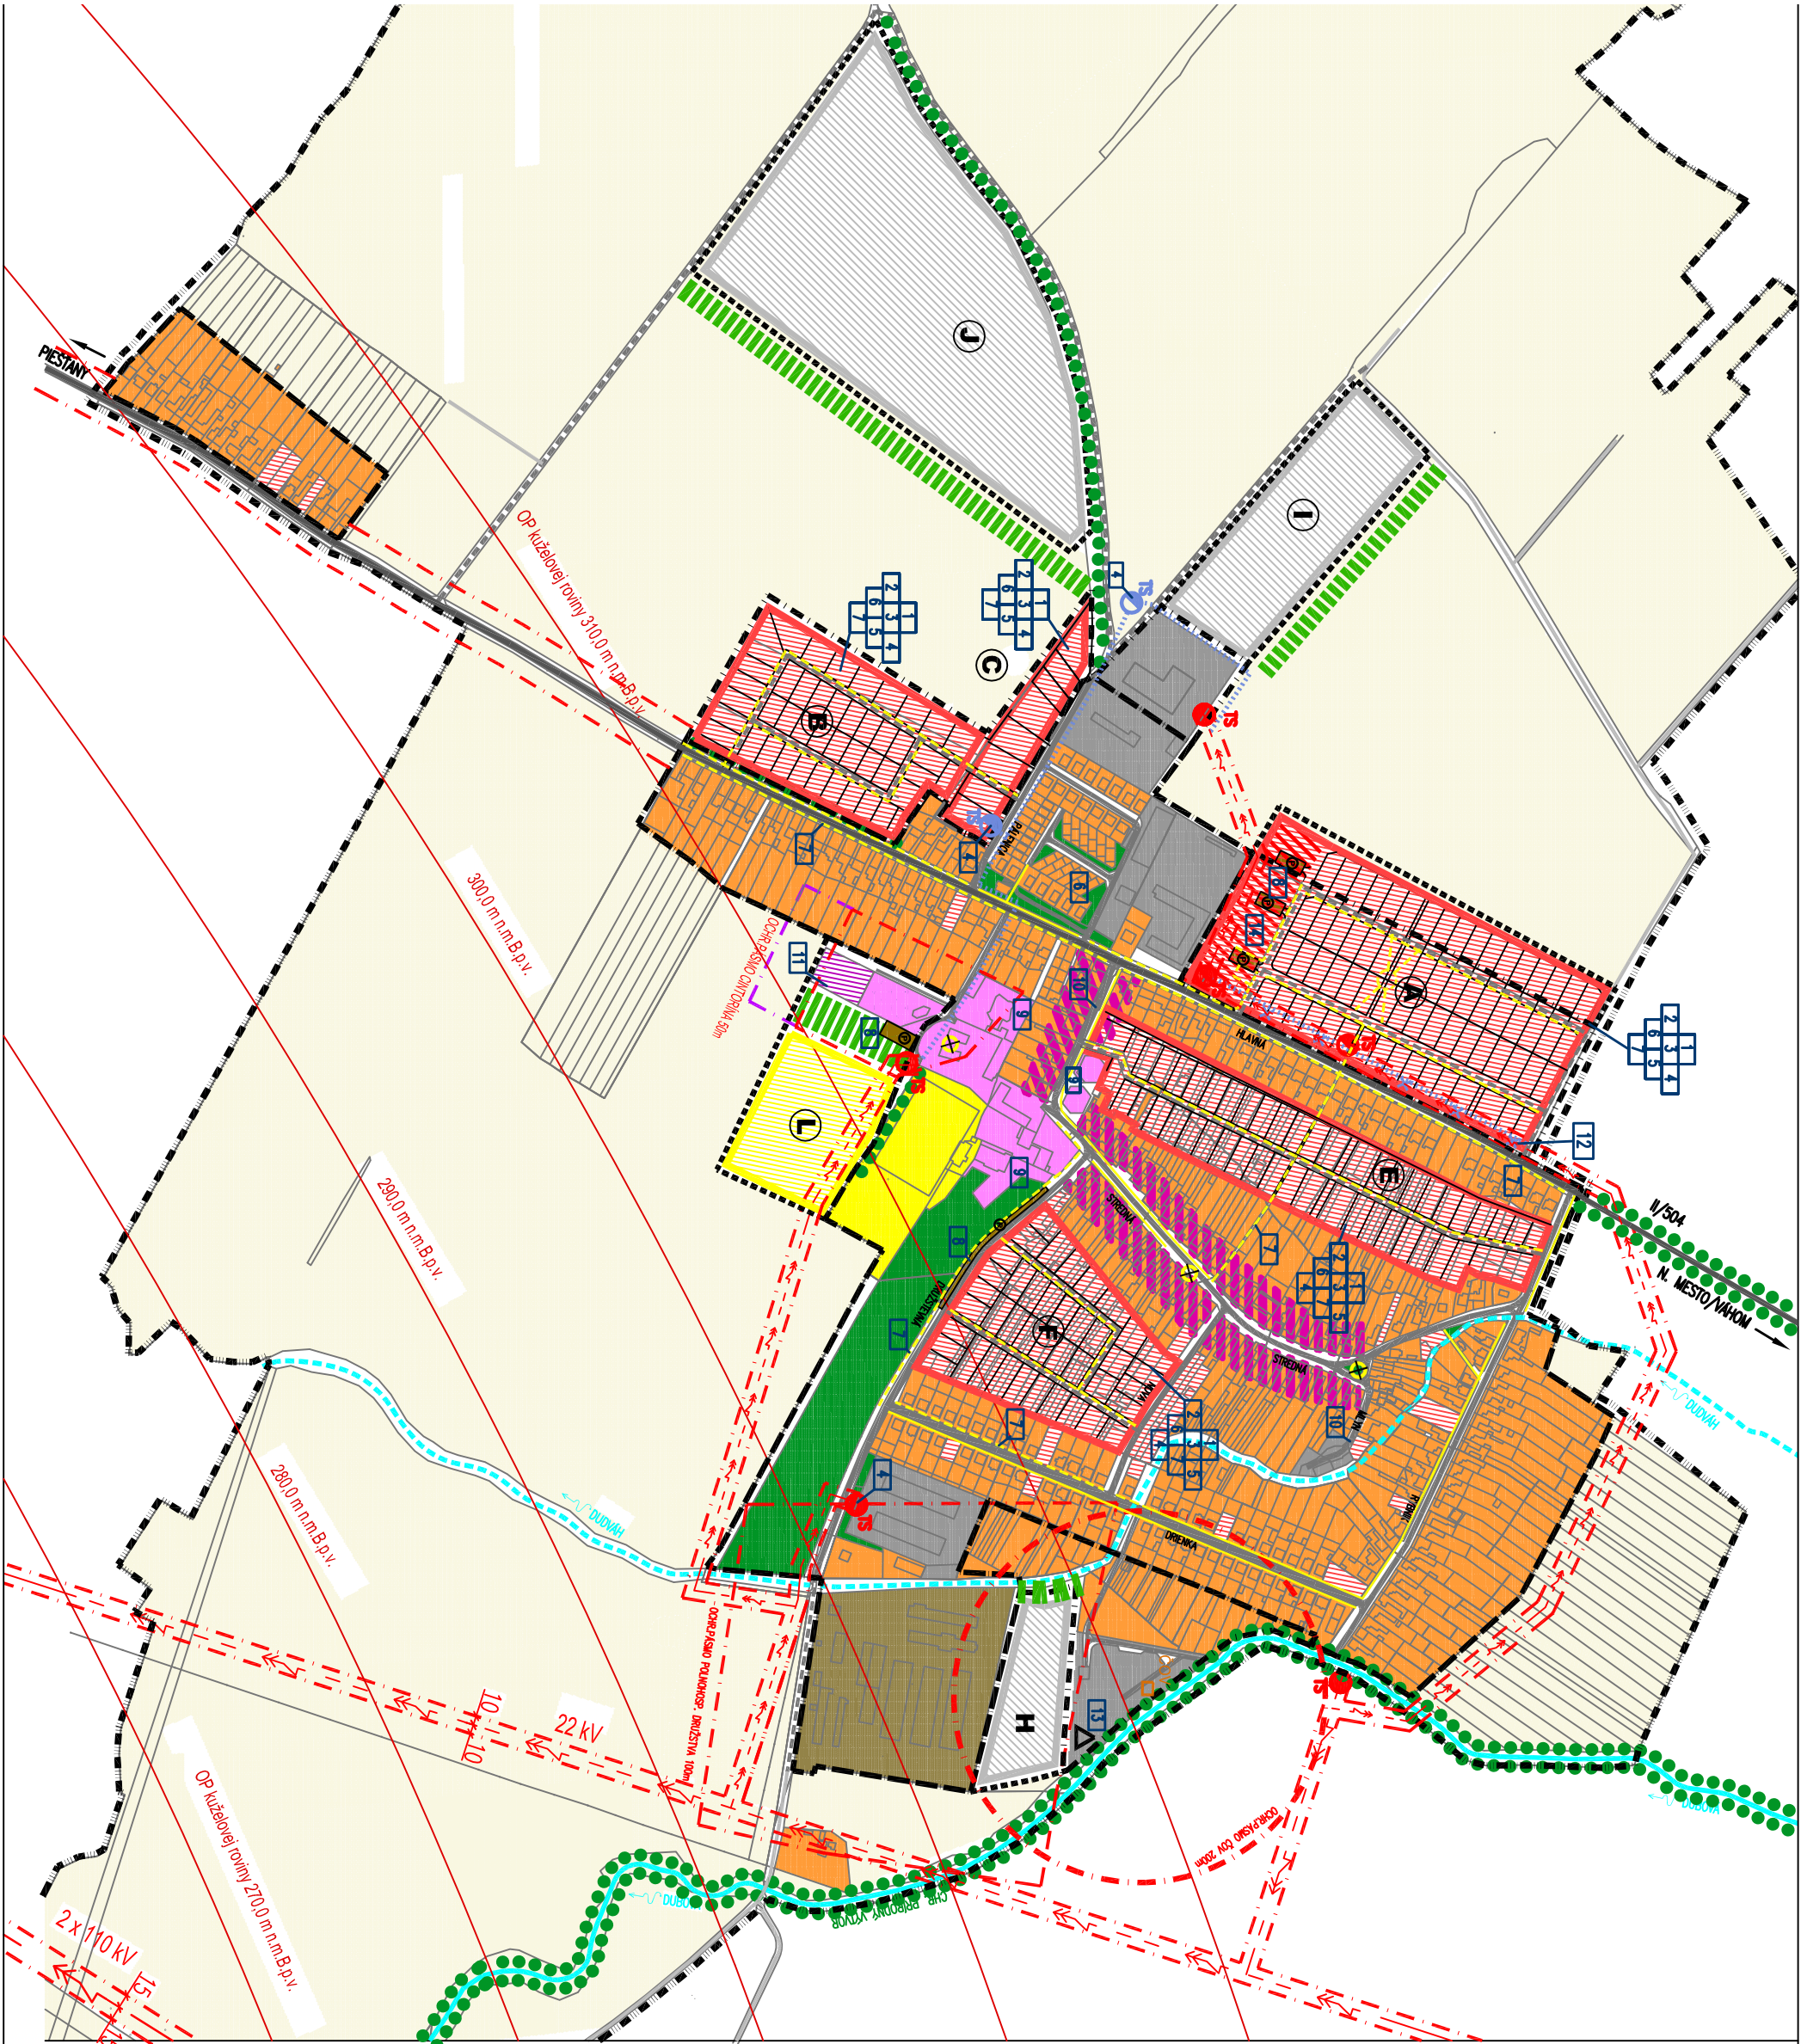

ČASTKOVCE

NÁVRH ÚZEMNÉHO PLÁNU OBCE

- ZOZNAM VEREJNO-PROPEŠNÝCH STAVIEB:
- 1 - ROZŠÍRENIE SIEŤE Miestnych komunikácií
 - 2 - ROZŠÍRENIE SIEŤE VEREJ. VODOVODU
 - 3 - ROZŠÍRENIE SIEŤE VEREJNÉHO PLYNOVODU
 - 4 - ROZŠÍRENIE SIEŤE EL. VEDENIA S VYBUDOVANÍM NOVÝCH A ROZŠÍRENÍM EXISTUJÚCICH TS
 - 5 - ROZŠÍRENIE SIEŤE TELEFÓNNEHO VEDENIA
 - 6 - DOBUDOVANIE VEREJNEJ KANALIZÁCIE
 - 7 - VYBUDOVANIE PEŠÍCH KOMUNIK. V OBCI A ROZV. LOK.
 - 8 - VYBUDOVANIE VEREJNÝCH ODSIAVNÝCH PARKOVISK
 - 9 - ÚPRAVA VEREJNÝCH PLOCH V CENTRE OBCE
 - 10 - REKONŠTRUKCIA Miestnych komunikácií
 - 11 - ROZŠÍRENIE CINTORINA
 - 12 - PRELOŽKA VZDUŠNÉHO VEDENIA DO ZEME
 - 13 - VYBUDOVANIE VEREJNÉHO KOMPPOSTOVSKA
 - 14 - VÝSTAVBA OBCENÝCH BYTOVÝCH DOMOV



- LEGENDA
- | STAV | MAPE |
|------|--|
| — | — ÚZEMIE OBTNÉ—RODINNÉ DOMY |
| — | — ÚZEMIE OBTNÉ —BYTOVÉ DOMY |
| — | — ÚZEMIE ZMIEŠANÉ BYVANIE A OBĚ. VYBAVENOSŤ |
| — | — ÚZEMIE OBĚ. VYBAVENOSŤ |
| — | — ÚZEMIE VÝROBNÉ —POLNOHOSPODARSTVO |
| — | — ÚZEMIE VÝROBNÉ —PRIEMysel |
| — | — ÚZEMIE REKREAČNÉ |
| — | — ÚZEMIE OBĚ. VYBAVENOSŤ— CINTORIN |
| — | — VEREJNÁ ZELEŇ |
| — | — LINDOVÁ ZELEŇ |
| — | — OCHRANNÁ BARIEROVÁ ZELEŇ |
| — | — LESNÝ PORASŤ |
| — | — ZBERNÁ KOMUNIKÁCIA II. A III. triedy |
| — | — Miestna komunikačná sieť |
| — | — PEŠIA KOMUNIKÁCIA |
| — | — PARKOVISKO |
| — | — TRAFOSTANICA |
| — | — EL. VEDENIE 22kV—VZDUŠNÉ /PODZEMNÉ |
| — | — ÚZEMNENIE VZDUŠNÉHO VEDENIA 22kV |
| — | — EL. VEDENIE 2x110kV—VZDUŠNÉ |
| — | — PRÍCESTNÁ KAPLINKA, SOCHA |
| — | — VODNÝ TOK, VODNÁ PLOCHA |
| — | — VYŠCHNUTÝ VODNÝ TOK |
| — | — OCHRANNÉ PÁSMA VŠETKÝCH DRUHOV |
| — | — HRANICA ZASTAV. ÚZEMIA OBCE K 1.1.1990 |
| — | — JESTVUJÚCA HR. ZASTAVANÉHO ÚZEMIA/ROZŠÍRENIE |
| — | — HRANICA KATASTRA |
| — | — ROZVOJOVÉ LOKALITY |
| — | — OBCENÉ KOMPPOSTOVSKO |
| — | — OCHR. PÁSMO KÚŽELOVEJ ROVINY—LETISKA PEŠŤANY |

ČISTOPIS

ČASTKOVCE

NÁVRH ÚZEMNÉHO PLÁNU OBCE

obstarovateľ:
ING. ARCH. R. KOČAIDA

ING. ARCH. M. KOČAIDOVÁ

ING. L. DUBÁČKOVÁ

KRAJ: TREŇČANSKÝ FORMÁT: 4 A4

OKRES: NOVÉ M./VAH. STUPEŇ: PROJEKT

MIERKA: 1:7000 DÁTUM: 09/2007

MAZOV VÝKRESU : SCHÉMA ZÁVÄZNÝCH ČASŤÍ RIeŠENIA

1

ČASTKOVCE

NÁVRH ÚZEMNÉHO PLÁNU OBCE

obstarovateľ:
ING. ARCH. R. KOČAIDA

ING. ARCH. M. KOČAIDOVÁ

ING. L. DUBÁČKOVÁ

KRAJ: TREŇČANSKÝ FORMÁT: 4 A4

OKRES: NOVÉ M./VAH. STUPEŇ: PROJEKT

MIERKA: 1:7000 DÁTUM: 09/2007

MAZOV VÝKRESU : SCHÉMA ZÁVÄZNÝCH ČASŤÍ RIeŠENIA

1