
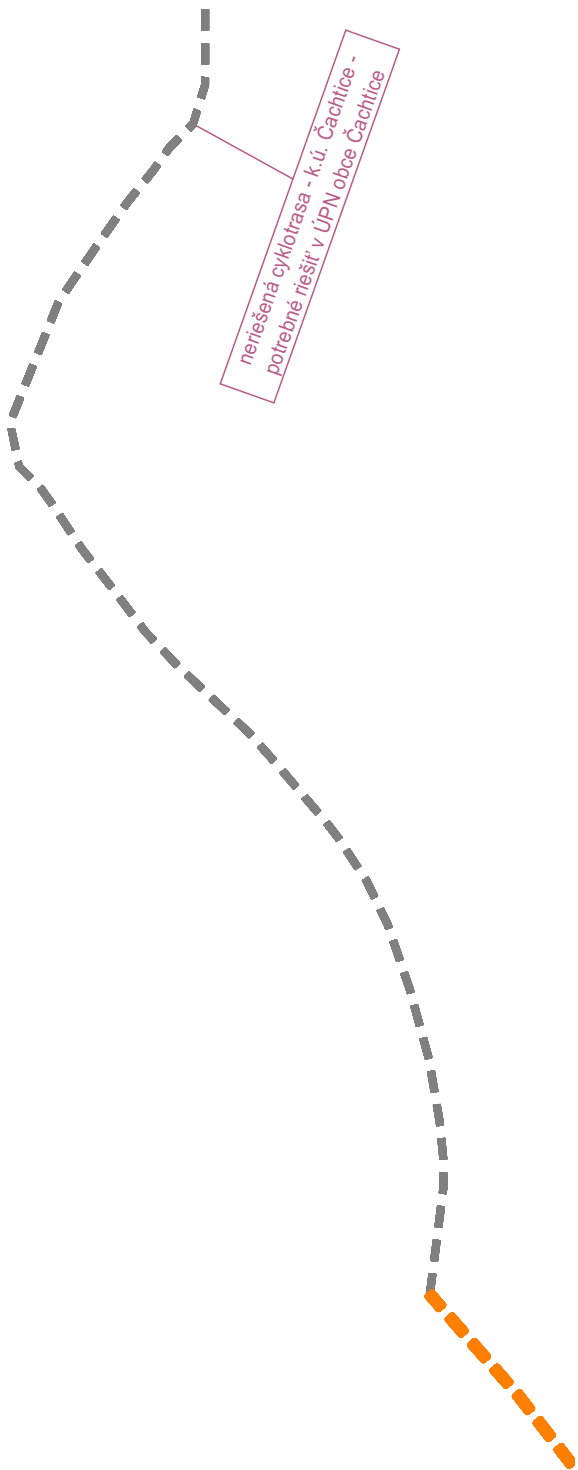


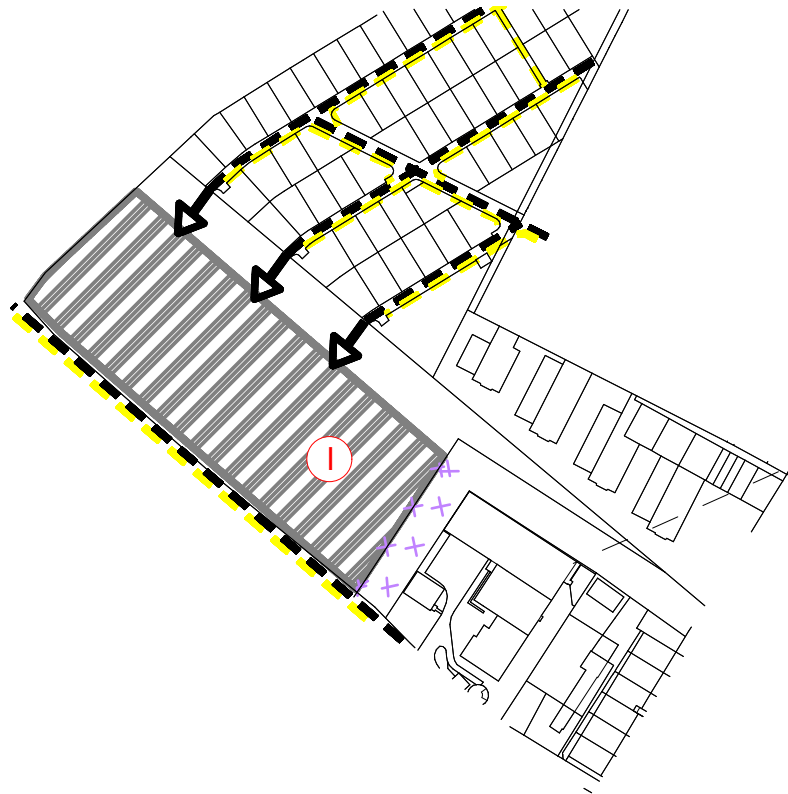

,4

A PLOŠNÝCH PRVKOV

—NOVA PARCELIZÁCIA

SCHVAĽOVACIA DOLOŽKA
SCHVAĽOVACÍ ORGÁN: Obecné zastupiteľstvo
ČÍSLO UZNESENIA: 05/2023
DÁTUM SCHVÁLENIA: 08.02.2023

.....
Mgr. Dušan Bublavý
Starosta obce




ÚZEMNÝ PLÁN OBCE ČASTKOVCE
Zmeny a doplnky č.4
Trenčiansky kraj

Čistopis
okres Nové Mesto nad Váhom

VÝKRES DOPRAVY

OBSTARÁVATEĽ: Častkovce

SPRACOVATEĽ: K2 ateliér, s.r.o
Ing. arch. Rastislav Kočajda, Ing. Lucia Ďuračková

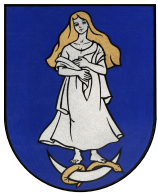

MIERKA
1:5000

Č.v.
4

DÁTUM
02/2023